


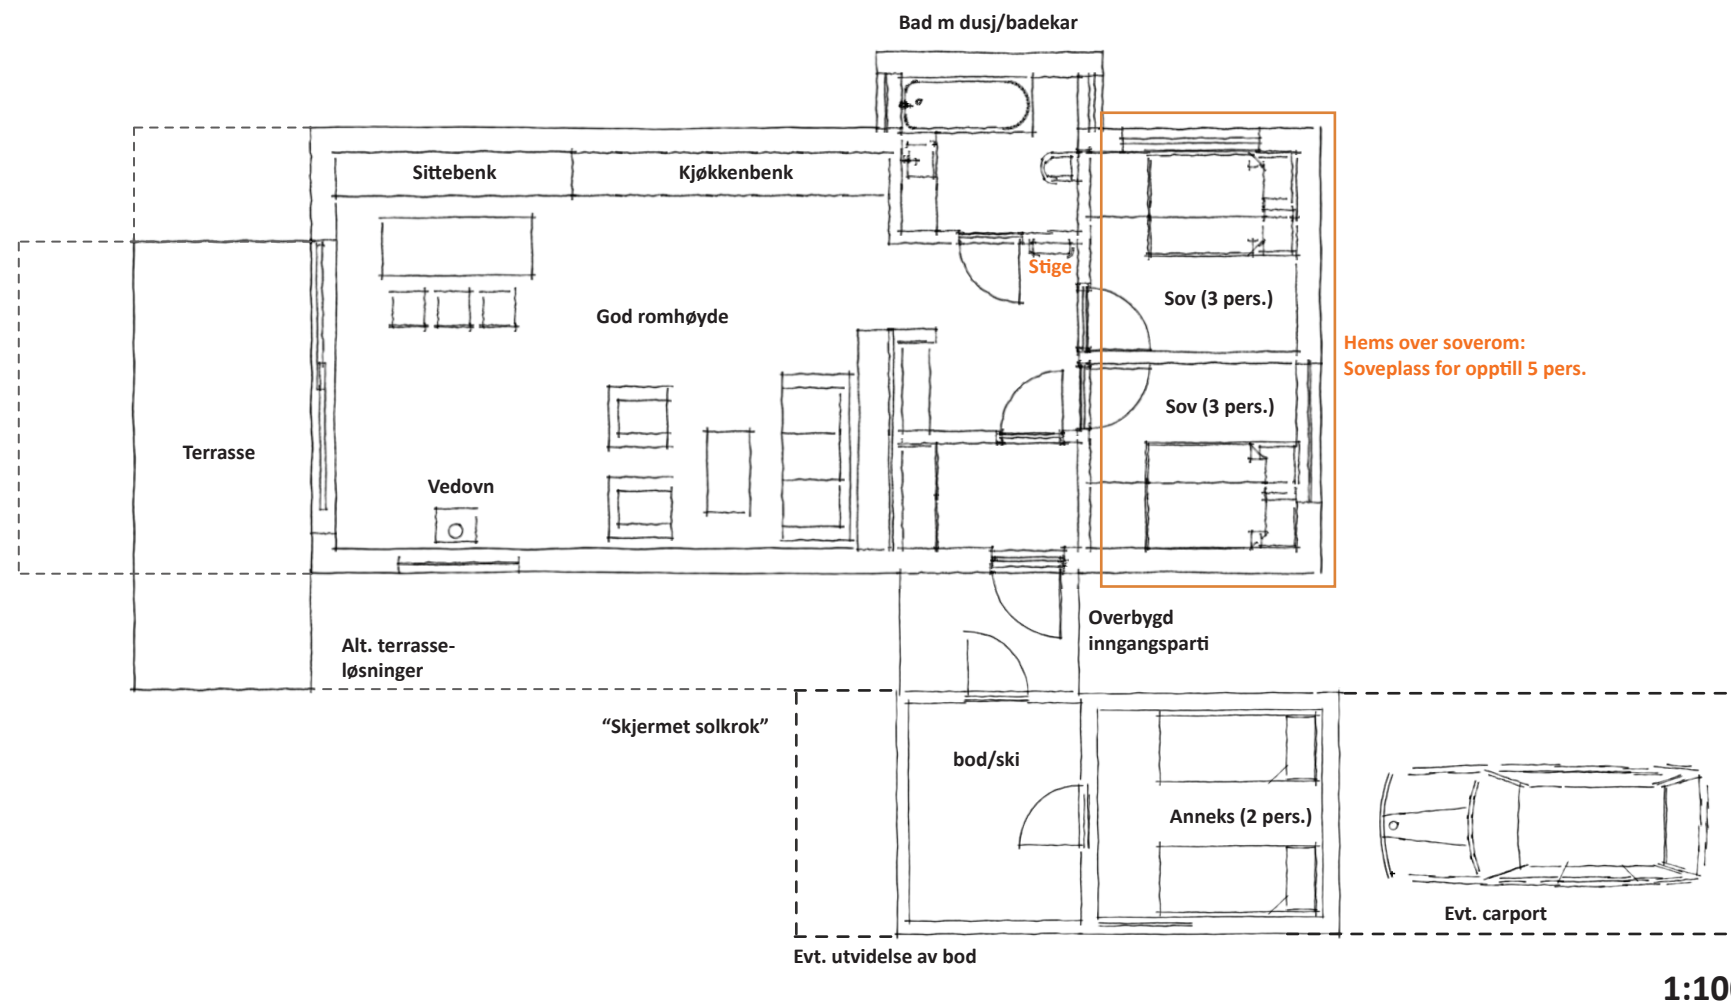

- 78 m² BRA inkl. anneks + 7 m² bod
- Fleksibel hovedbygningsskropp som lett kan utvides eller krympes
- Utebod/anneks kan utvides/tilpasses behov
- Soveplass for 13 personer: 6 i soverom, 2 i anneks, opptil 5 på hems.
- En klar "adkomstside" som legges mot nord/øst, og en sol-/utsiktsside mot sør/vest
- Kan bygges med skråtak eller flatt tak
- Bygges i flatt eller lett skrånende terreng, men kan også tåle terrengfall på opp mot 1:4 hvis hyttas lengderetning legges parallellt med kotene. Bodløsning revurderes i så fall



(Her vist med flatt tak)